

PIETER DE HOOGHPLEIN

GEMEENTE LOPIK - OPTIE 2



Peuterzitje




2

Dubbele schommel
CONDOR

1

Ecorino
PLATFORM
Aanbouwlijbaan
PH 95 CM

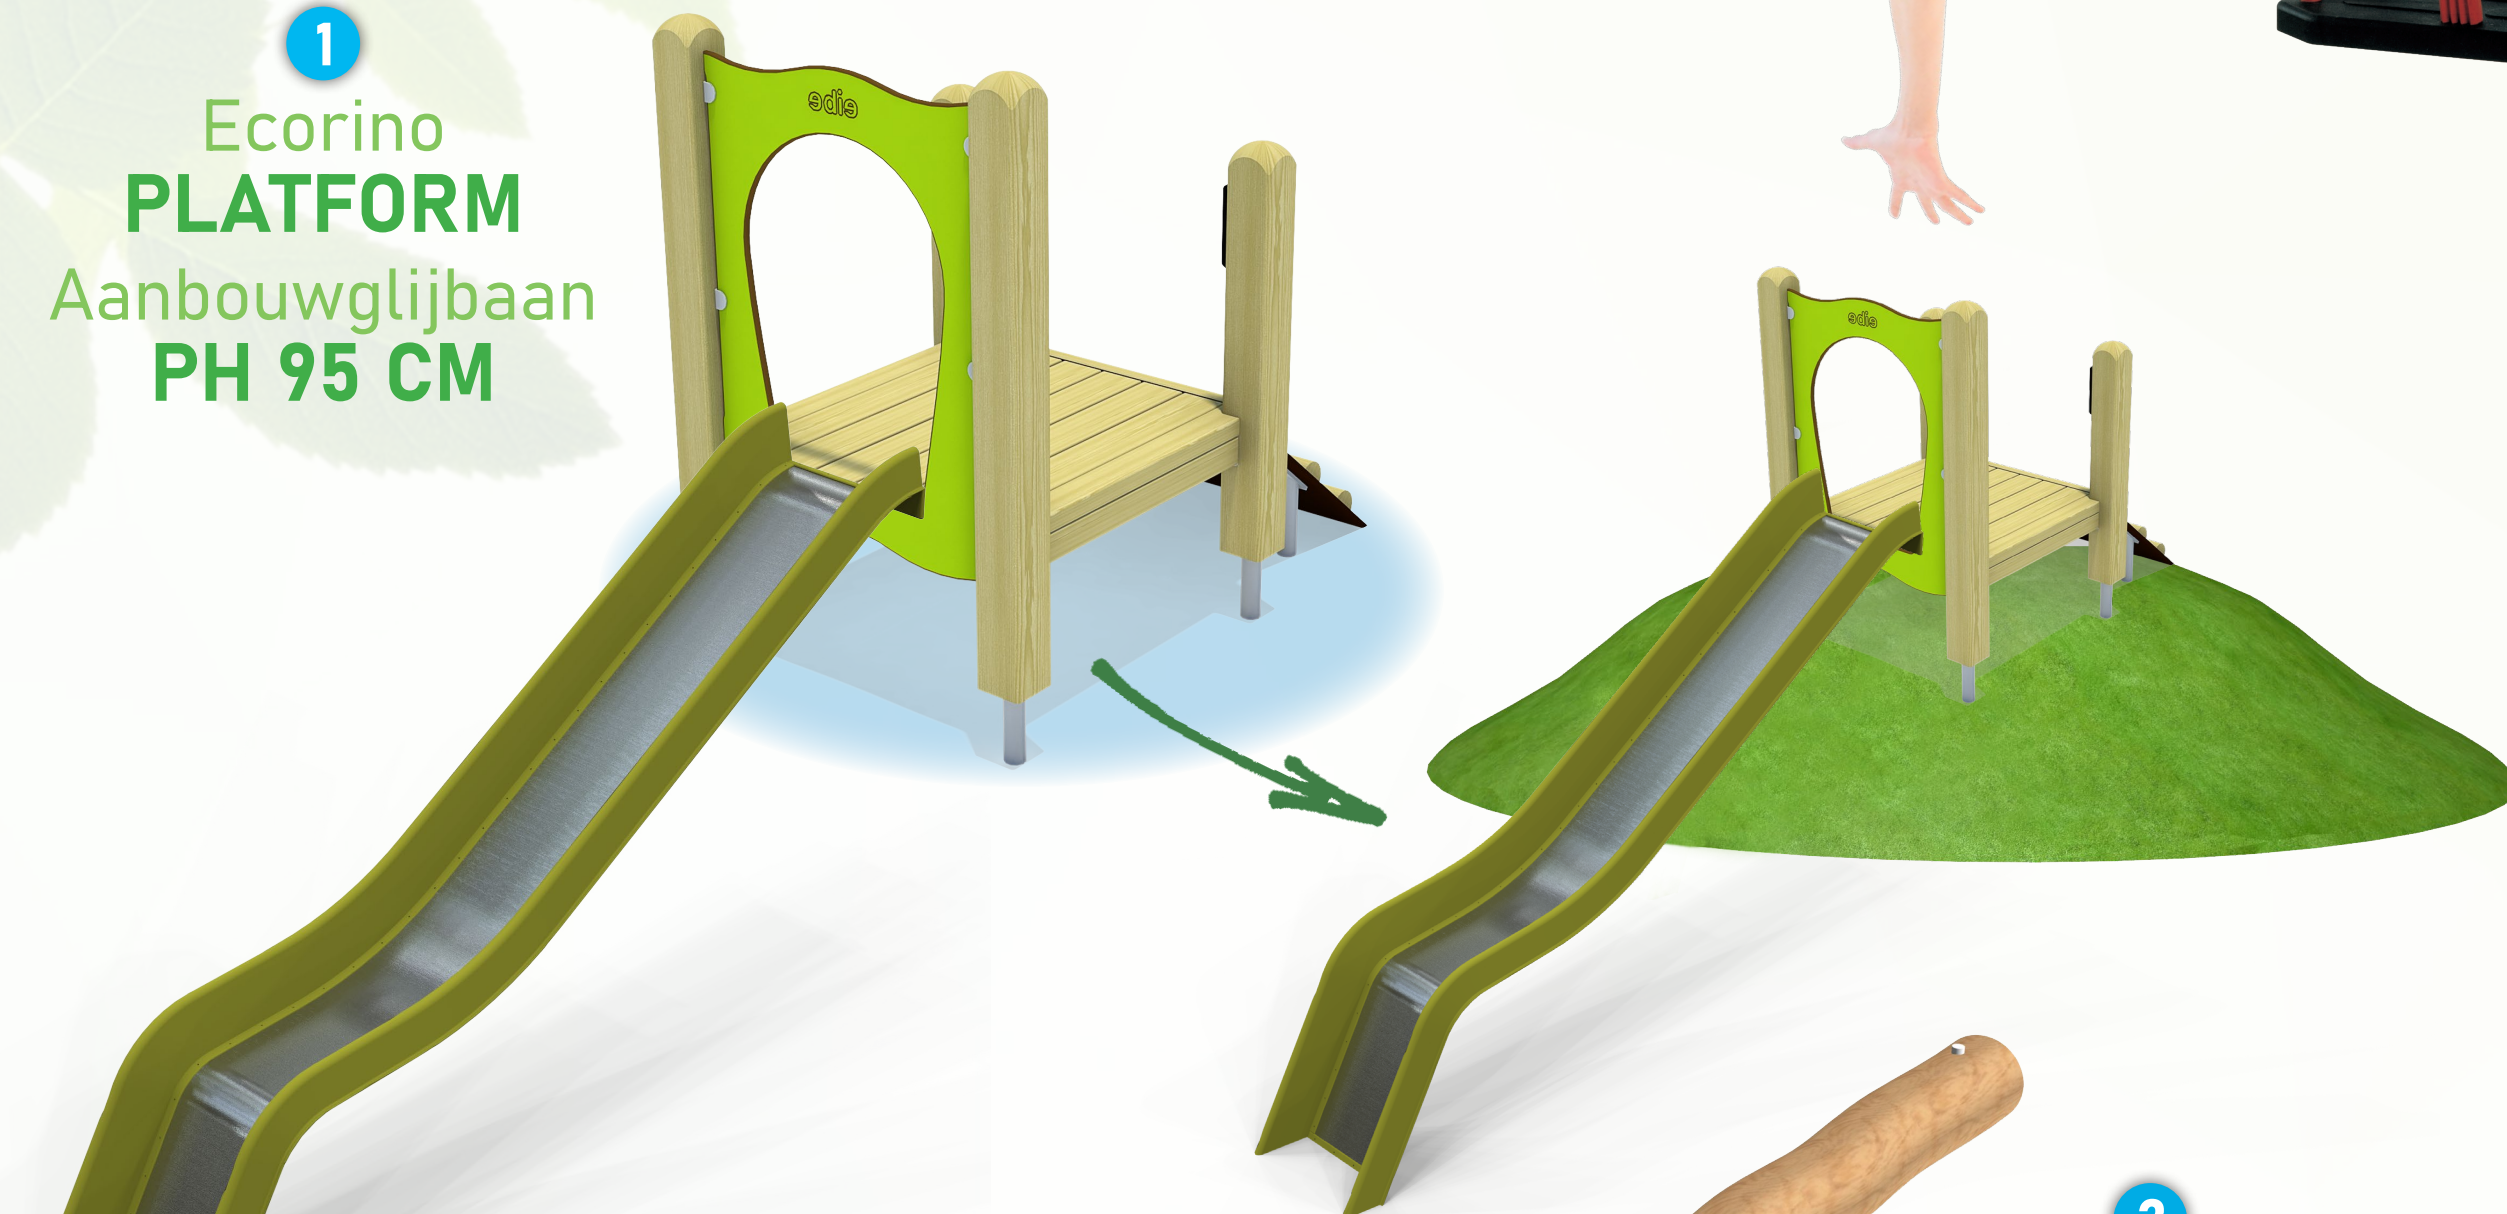

4

Playo
ZEEHUIS




3

Knuppeltrap
ENO 5x



5

Tweehoogten duikelrek
THEO

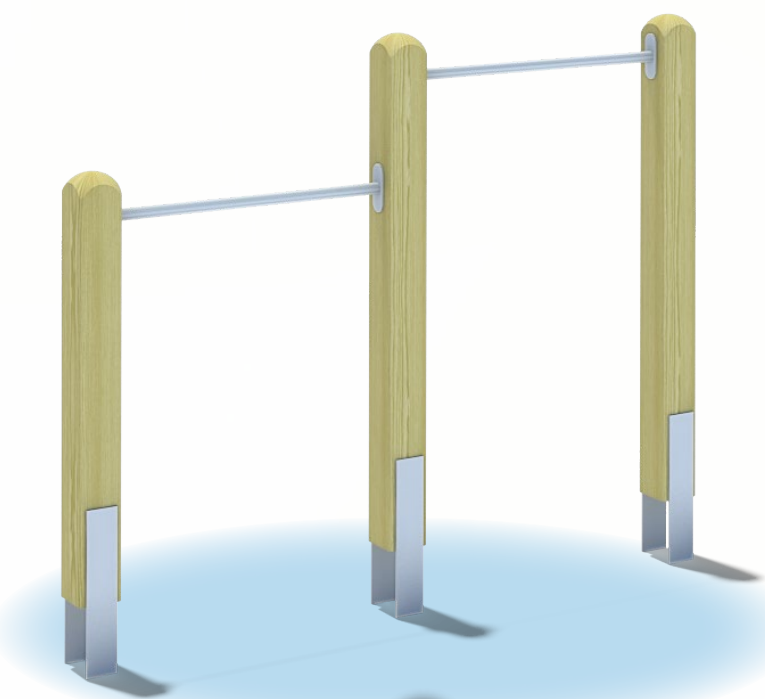

Plattegrond

