


# DEN HAAG | LOCATIE 3 Hoek Maiskamp-Rijstkamp

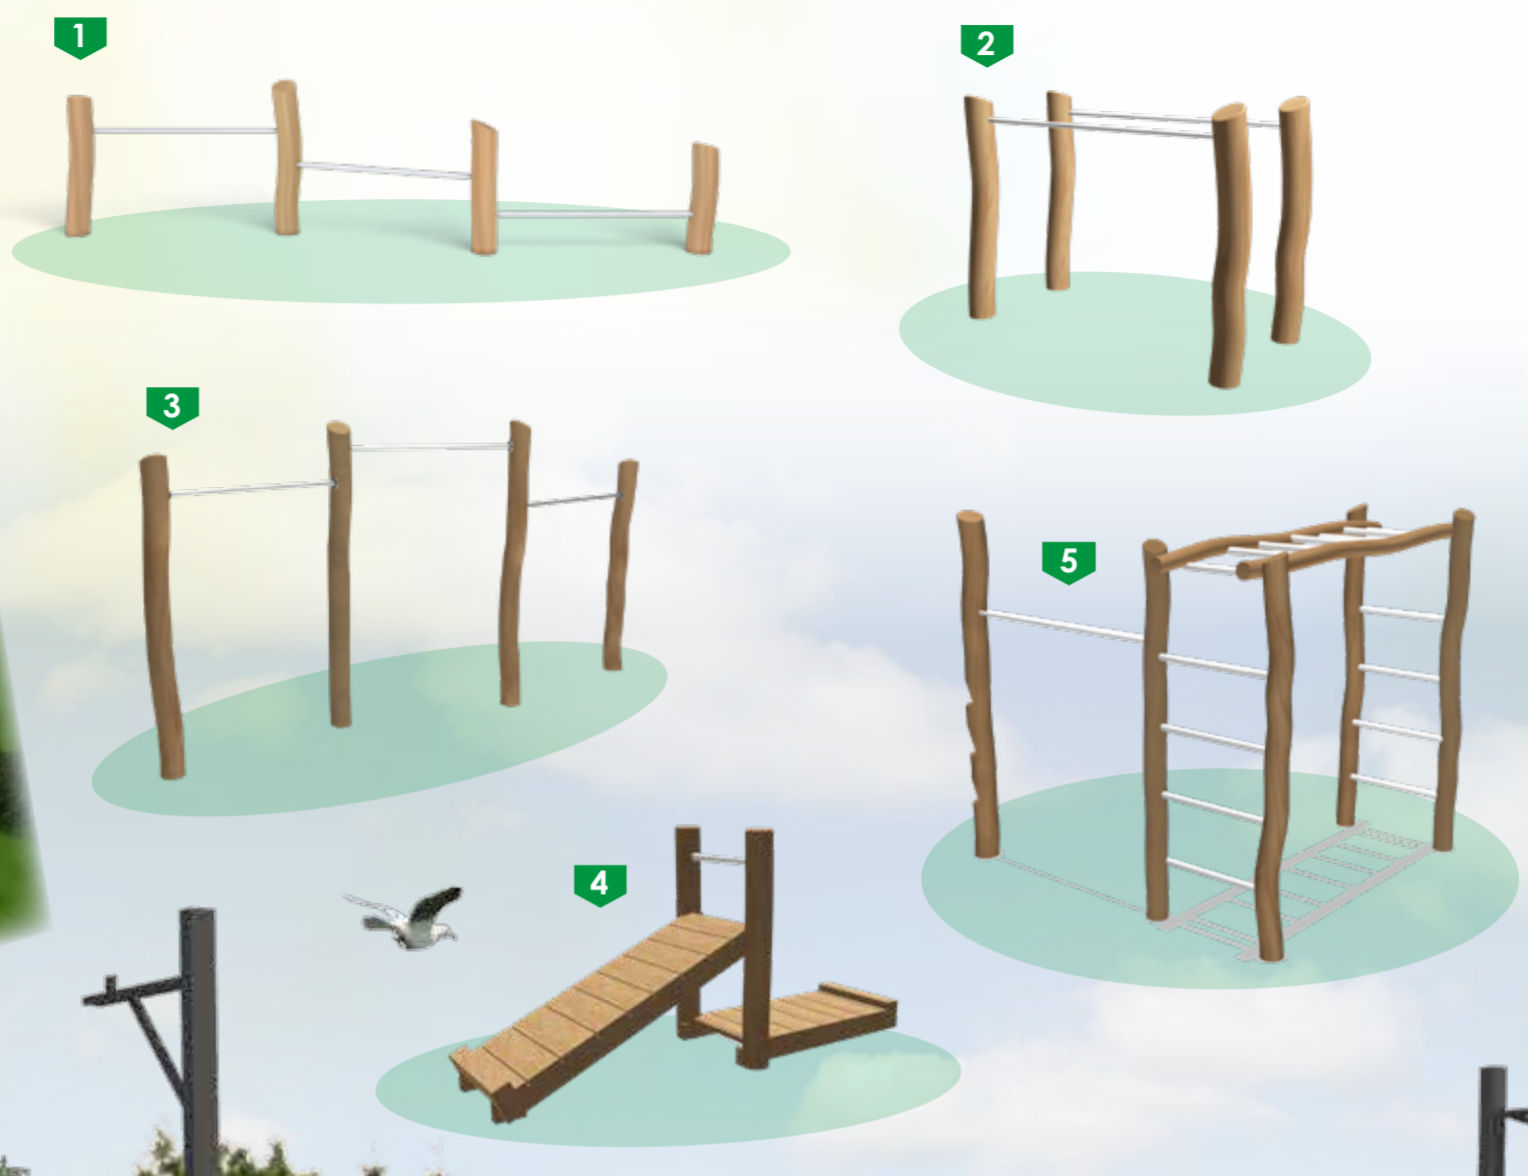

Schaal 1:200 @ A2

KUNSTGRAS

OPTIE 1



- 1. PUSH-UP REK
- 2. STEUNBRUG
- 3. REKSTOK
- 4. BUIKSPIERTAINER
- 5. HANGSPORTEN
- 6. TAFELTENNISTAFEL
- 7. NATUURLIJK PANNAVELD