


# PIETER DE HOOGHPLEIN


GEMEENTE LOPIK

**1**  
Glijbaanpodium  
**MERLE**  
Aanbouwlijbaan  
**PH 95 CM**

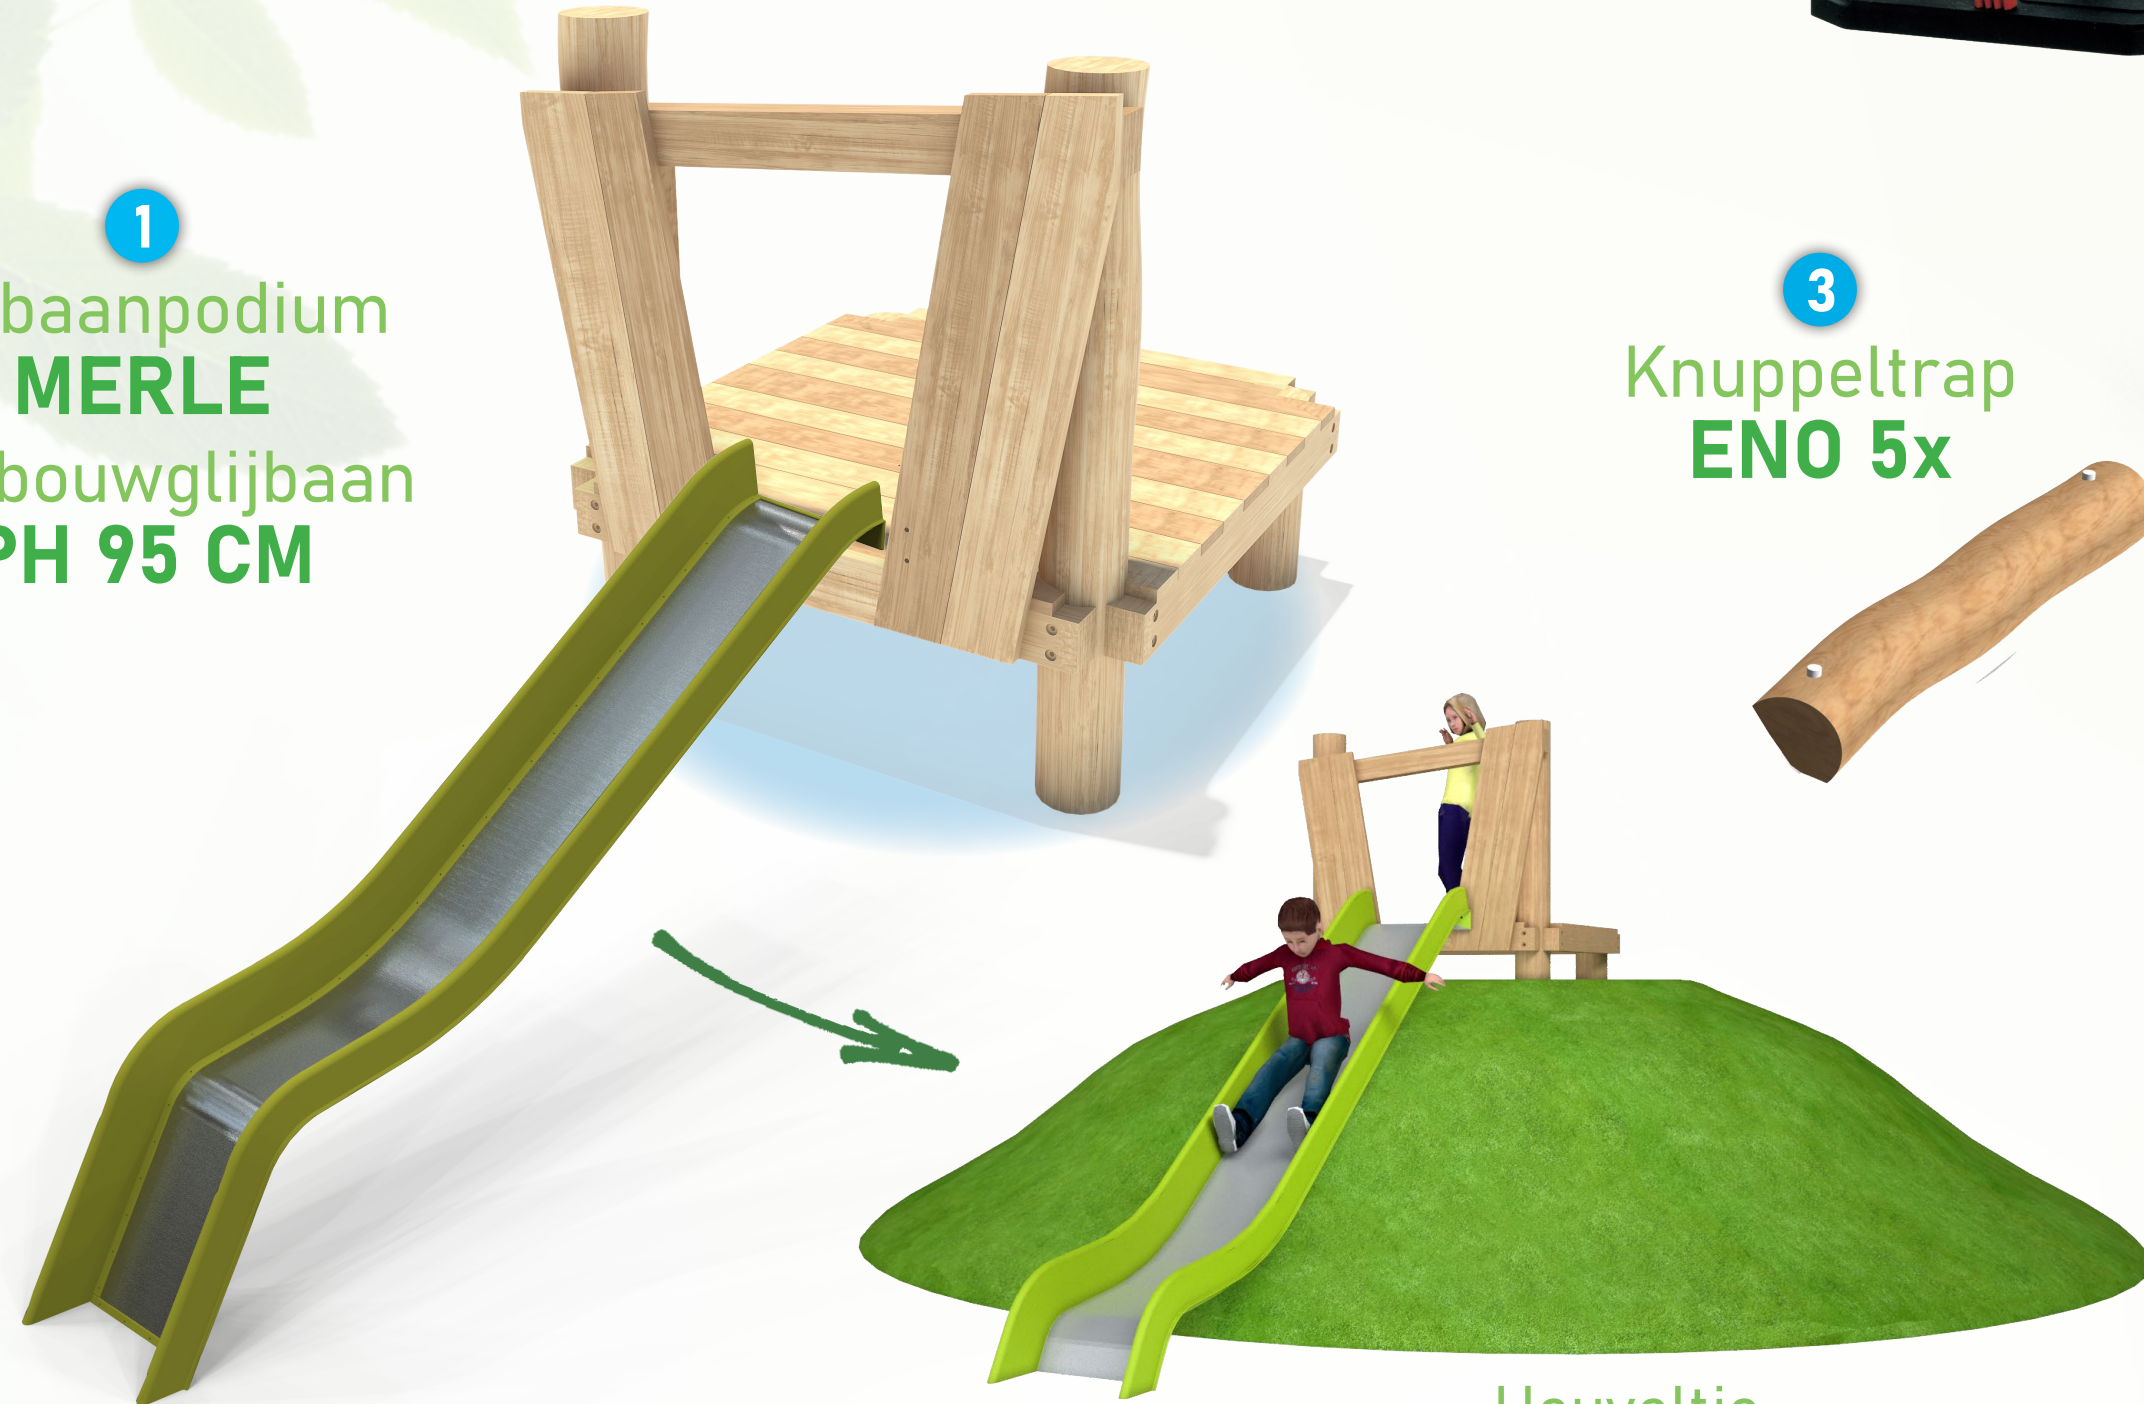

Heuveltje

**3**  
Knuppeltrap  
**ENO 5x**

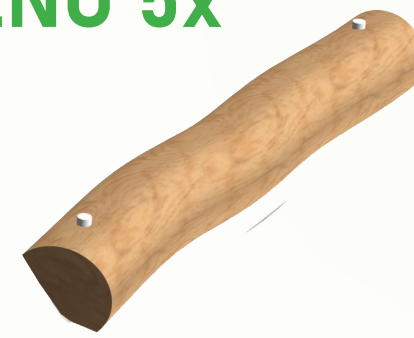

Peuterzitje



**2**  
Peuterschommel  
**MILA**



**4**  
Speelhuisje  
**PER**



Plattegrond